


VERSIONE "C" scala 1,5:1

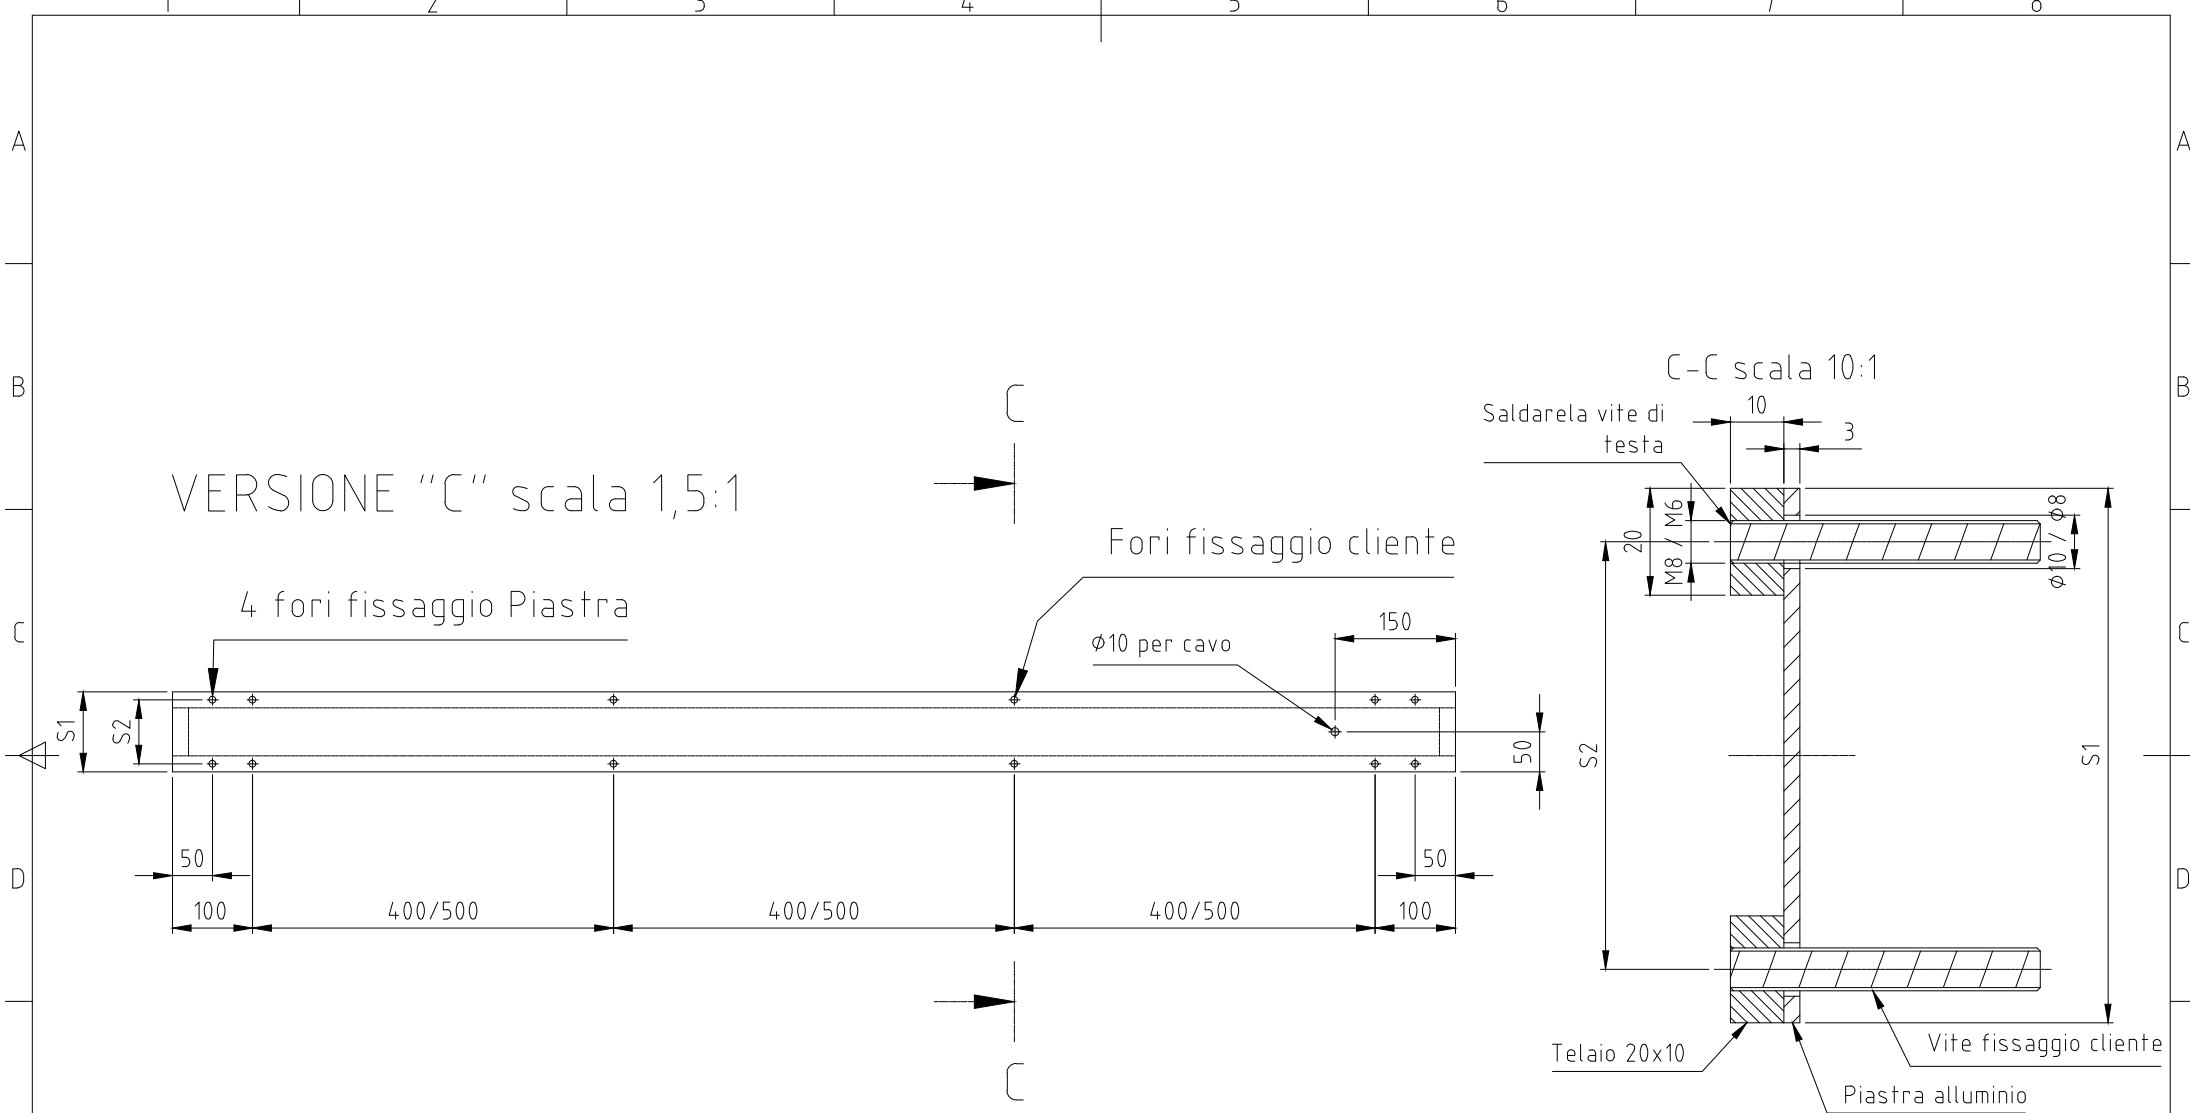

Vers. C	S1	S2
Tipo GSBPS01	100	80
Tipo GSBPS02	200	180
Tipo GSBPS03	250	230

Interasse fori fissaggio cliente
 - 4 fori a 100 mm dalle estremità
 - lunghezza piastra <500 mm, fori centrati
 - lunghezza piastra >500 mm, fori ogni 400/500 mm

NOME FILE	Nr. FSCM	FOGLIO 1	SCALA 1:10
DIMENSIONI A3			
DISEGNATORE 07/05/2020 pbeltrame			
CONTROLLO			
APPR.		GAMMA SYSTEM Sistemi di fissaggio	
RILASCIATO			
REV			
Nr. CONTRATTO		Nr. DIS. -GSBPS Tipo C	